
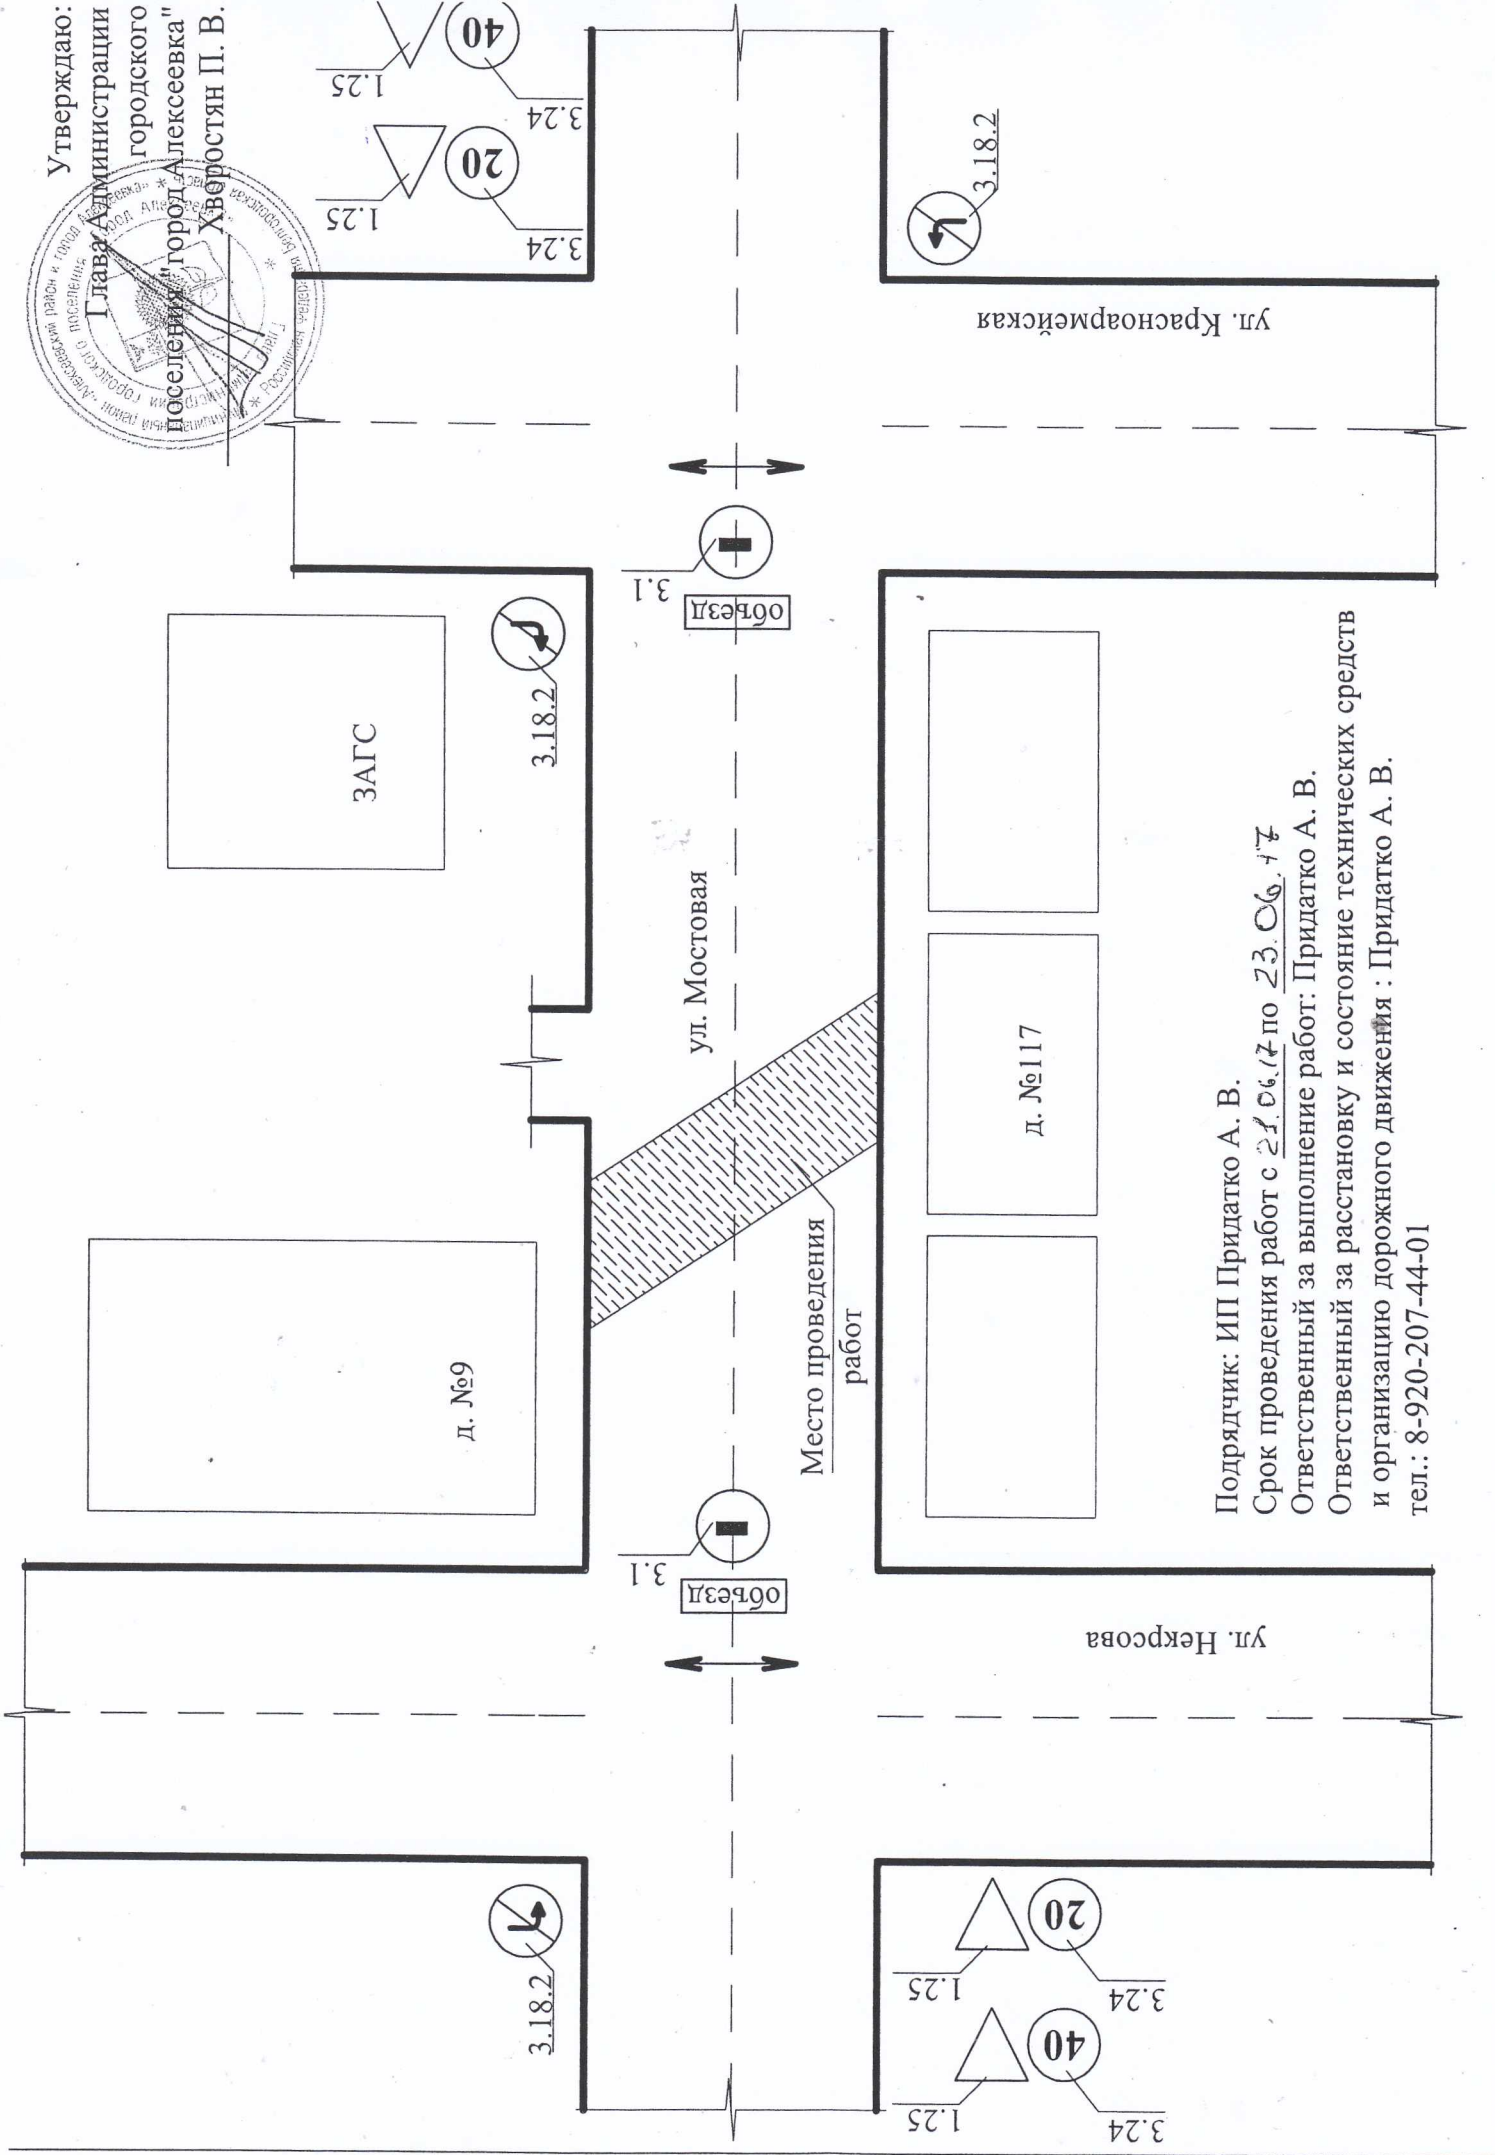


Утверждаю:
Глава Администрации
городского
поселения "город Алексеевка"
Хвостян П. В.

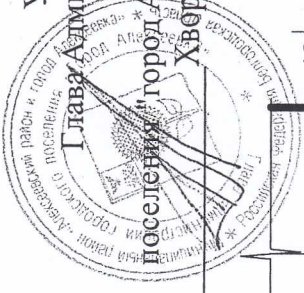

Подрядчик: ИП Придатко А. В.
Срок проведения работ с 21.06.17 по 23.06.17
Ответственный за выполнение работ: Придатко А. В.
Ответственный за расстановку и состояние технических средств
и организацию дорожного движения : Придатко А. В.
тел.: 8-920-207-44-01