

Экспликация зданий и сооружений, планируемых к размещению на участке

№ поз.	Наименование	№ поз.	Наименование
1	Проектируемый жилой дом (12 А)	5	Игровая площадка
2	Проектируемый жилой дом (12 Б)	6	Хозяйственная площадка
3	Проектируемая автомобильная стоянка	7	Площадка для сбора мусора
4	Площадка для отдыха	8	Спортивная площадка

УСЛОВНЫЕ ОБОЗНАЧЕНИЯ:

31:23:0701004:181 - кадастровый номер земельного участка

31:23:0701004:185 - кадастровый номер объекта капитального строительства

31:23:0701004 - граница и номер кадастрового квартала


- граница территории проекта межевания
- граница земельного участка, установленная в соответствии с федеральным законодательством, включенная в ЕГРН и не изменяемая при проведении кадастровых работ
- красные линии (утвержденные проектом планировки)
- линии регулирования застройки
- граница объекта капитального строительства, установленная в соответствии с федеральным законодательством, включенная в ЕГРН и не изменяемая при проведении кадастровых работ
- кабель ВОЛС (существующий)
- газопровод (существующий)
- водопровод (существующий)
- ЛЭП (существующая)

Линии, обозначающие дороги, улицы, проезды, линии связи, объекты инженерной и транспортной инфраструктуры:

- улицы в жилой застройке (существующие)
- автостоянки (существующие)
- автостоянки (проектируемые)
- проезды (проектируемые)
- детская площадка (существующая)
- магистральные улицы общегородского значения (существующие)
- тротуары (проектируемые)
- здания (существующие)
- площадка для сушки белья (существующая)

Границы зон планируемого размещения объектов капитального строительства:

- зона планируемого размещения многоквартирных жилых домов

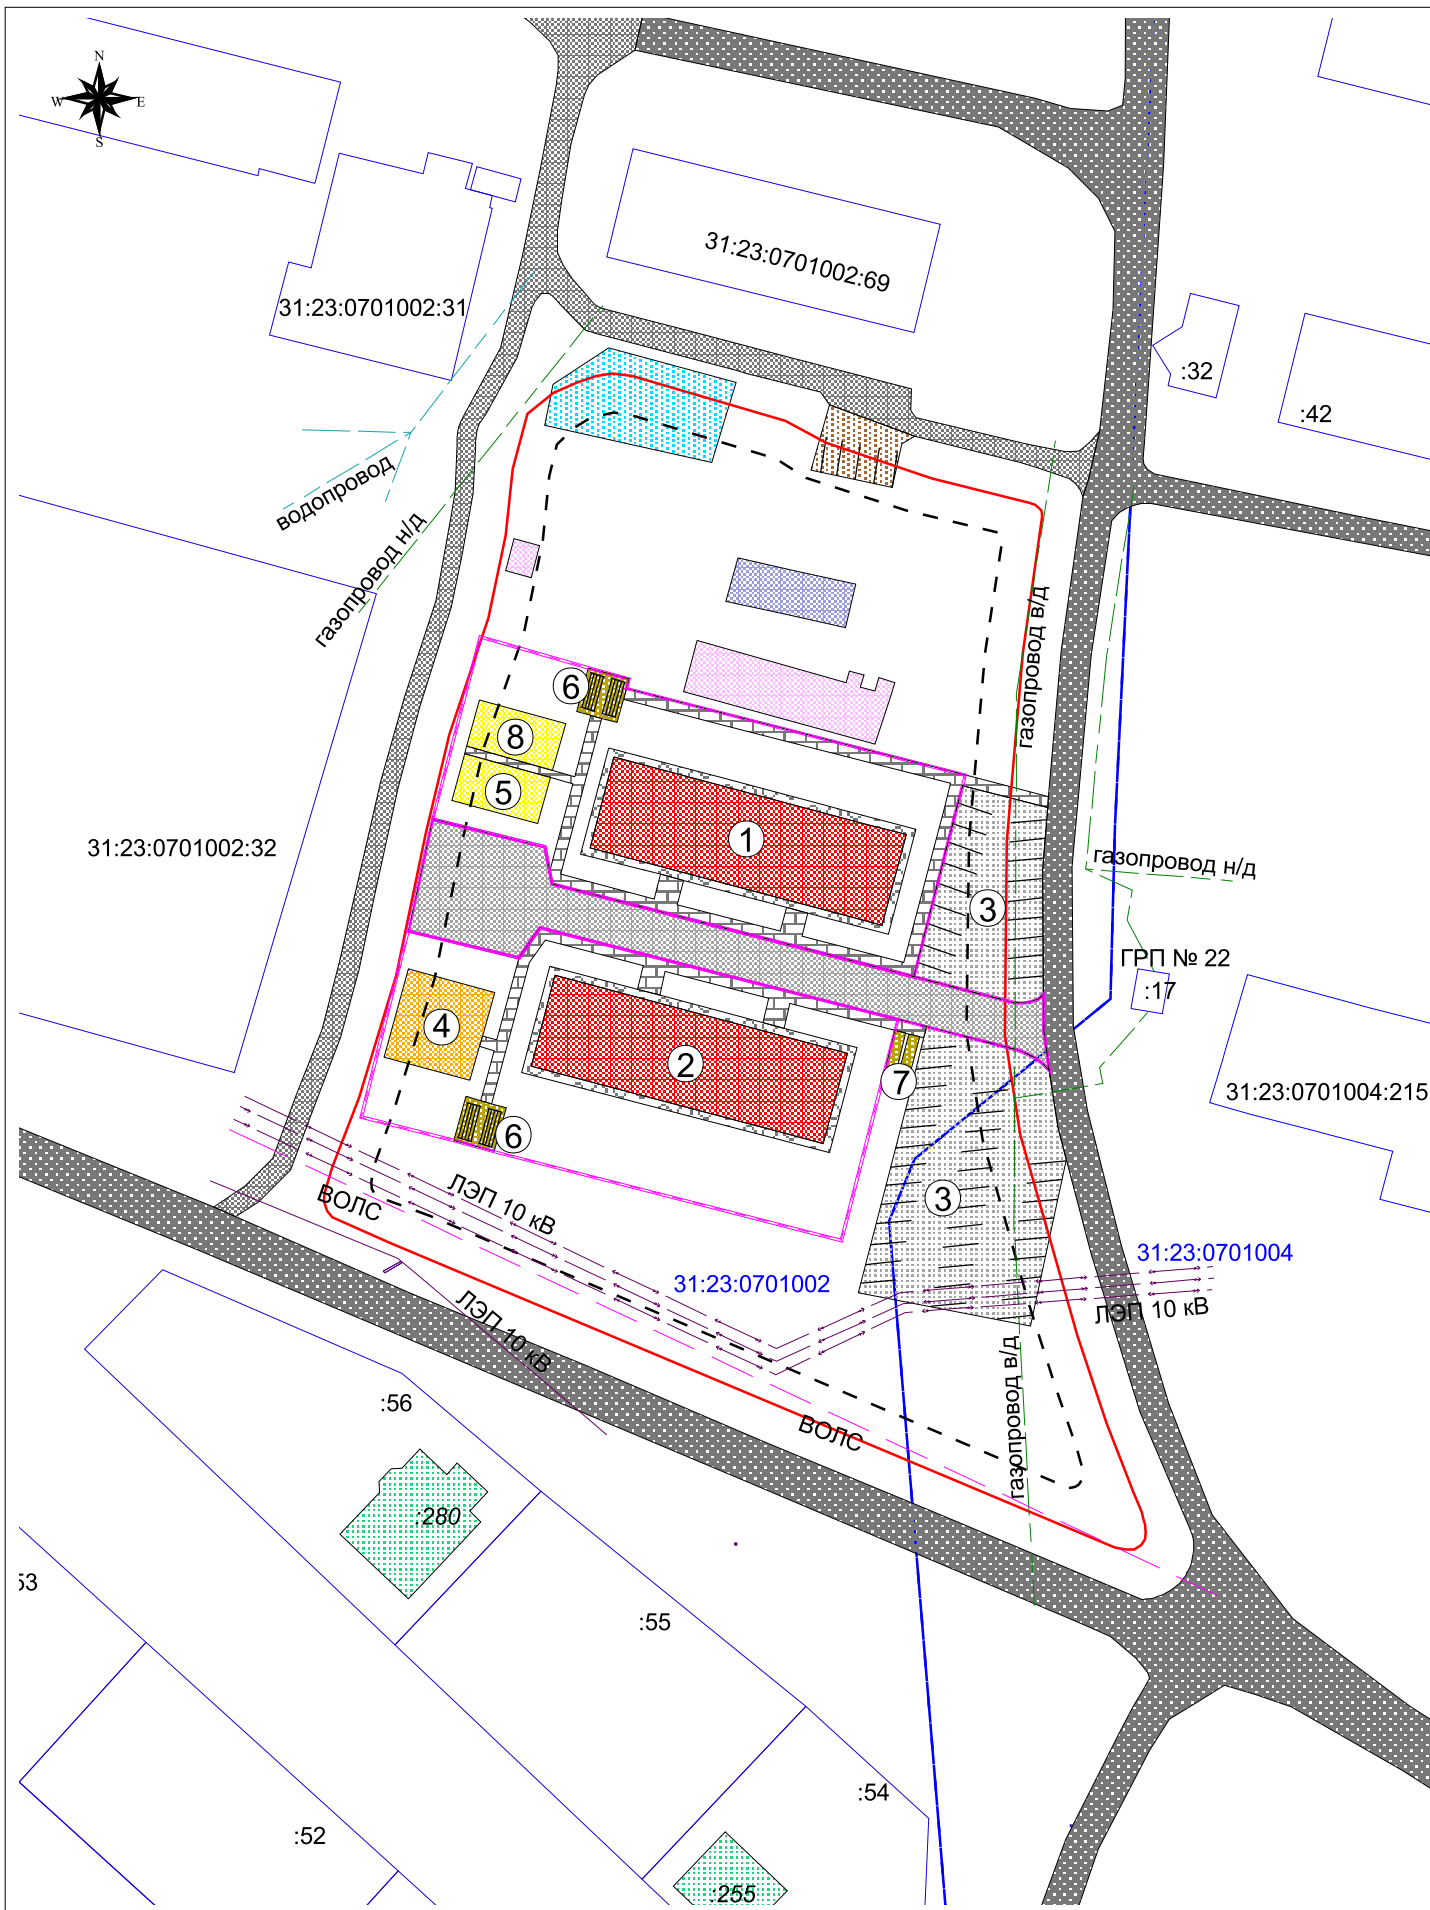

№ 109 от 08.08.2018 г.					
Проект планировки территории для строительства двух 24-х квартирных жилых домов, расположенных по адресу: Белгородская область, г. Алексеевка, пос. Ольминского, 12 А, 12 Б					
Изм.	Кол.уч	Лист	№ док.	Подп.	Дата
Разработал	Калмыкова				09.09.2018 г.
Проверил	Морозов				09.09.2018 г.
Рук.подр	Морозов				09.09.2018 г.
Материалы по обоснованию проекта планировки территории			Стадия	Лист	Листов
			ПП	3	4
Схема организации улично-дорожной сети и схема движения транспорта на соответствующей территории М 1:1000			ООО "Белгородземпроект"		